



TRAVAUX DE CONFORTEMENT DES AMÉNAGEMENTS DE LA GARONNE DANS LA TRAVERSÉE DE SAINT-BÉAT ENTRE LE PONT NEUF ET LE PONT VIEUX



ZONES D'INTERVENTION – VUE EN PLAN

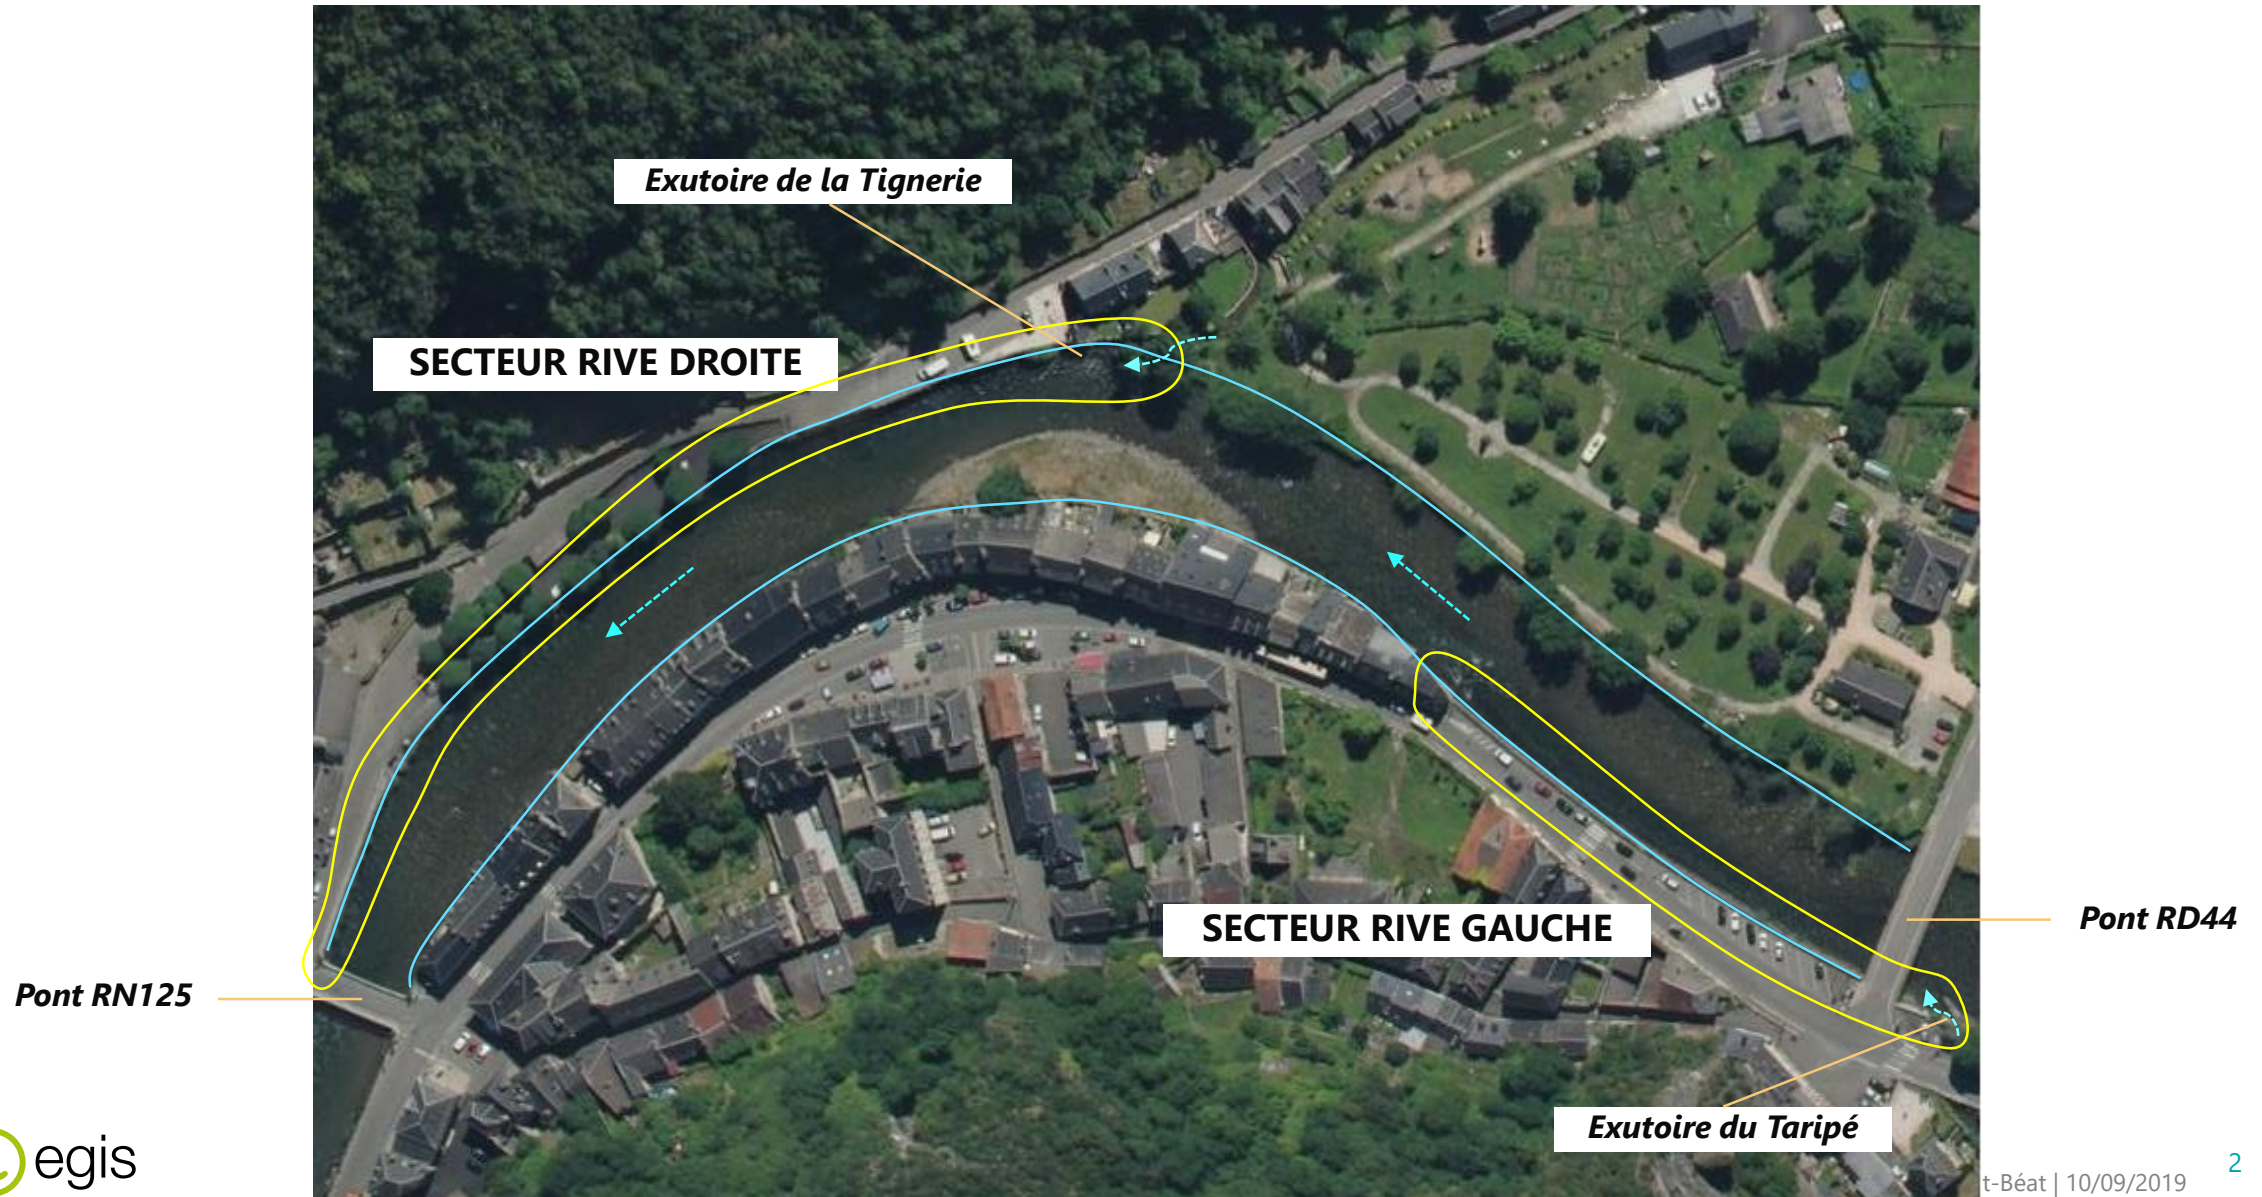

MODALITÉS D'INTERVENTION – VUE EN PLAN

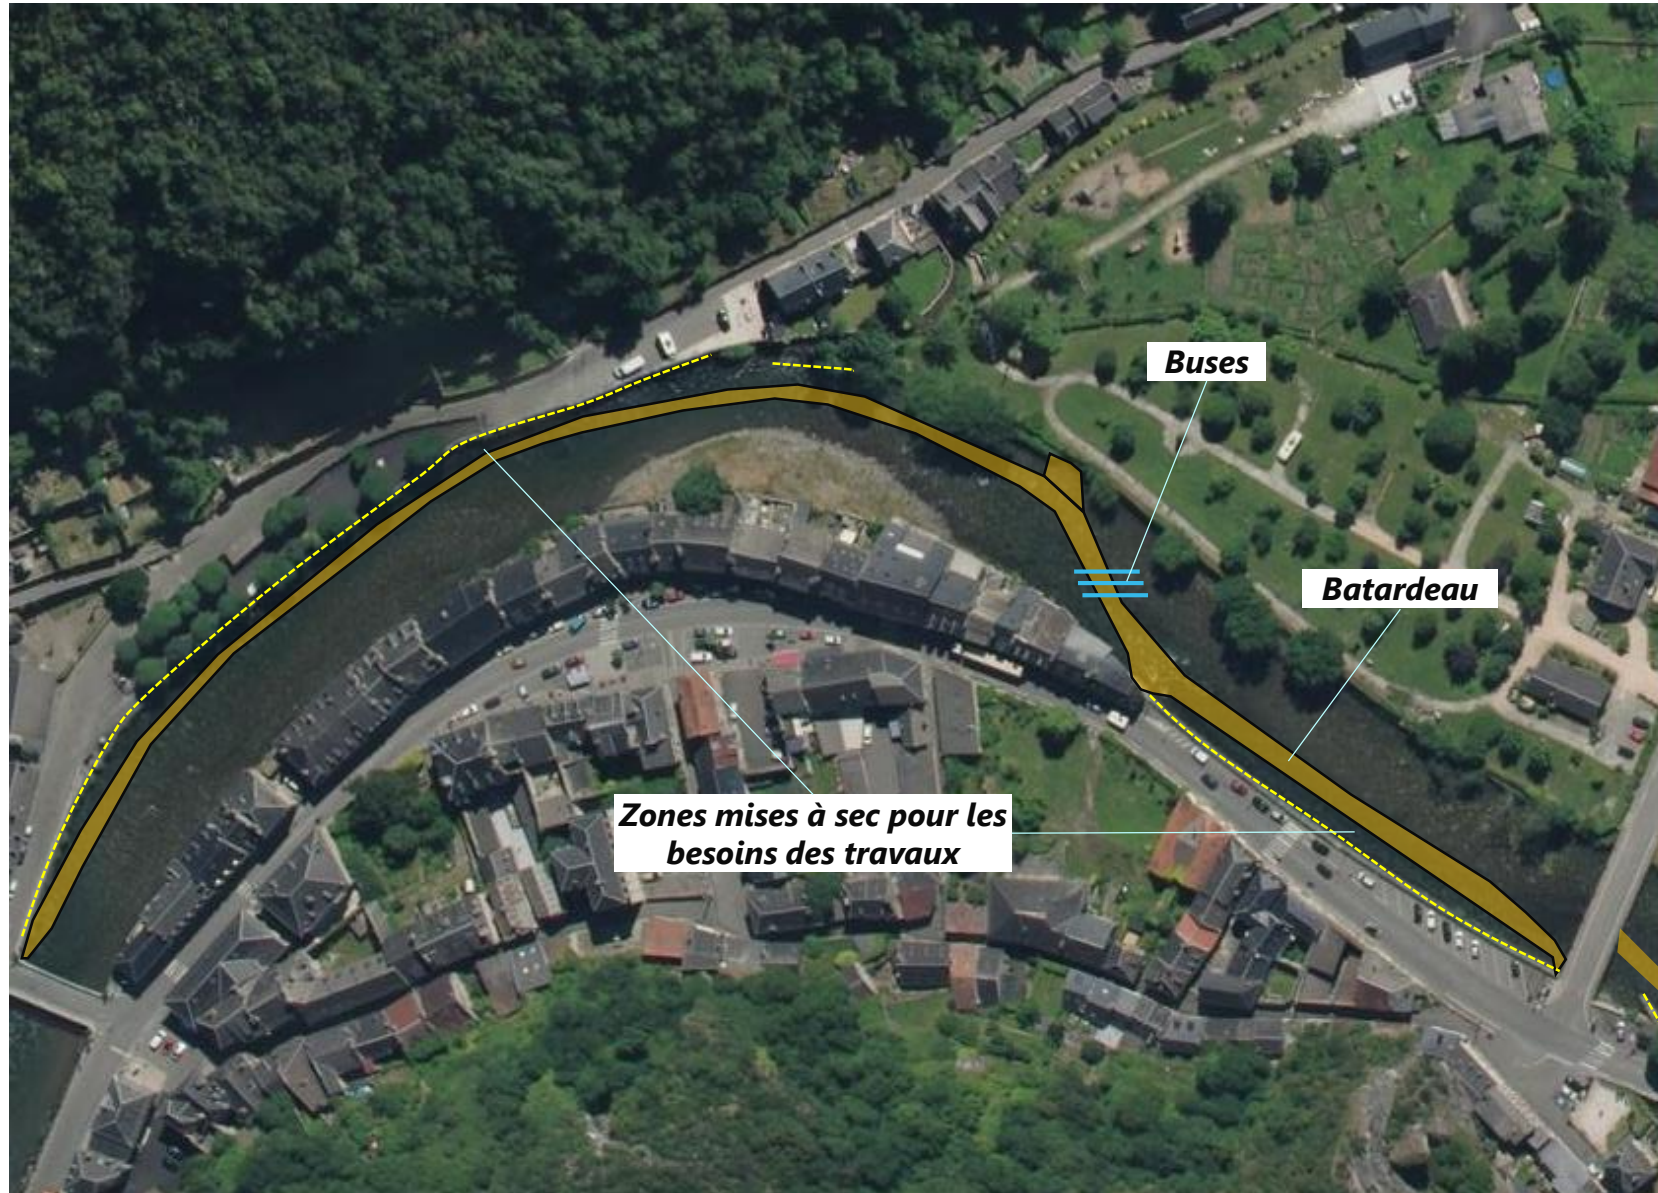

ZONES D'INTERVENTION – SECTEUR 1 RIVE GAUCHE



Epis du Taripé

ZONES D'INTERVENTION – SECTEUR 1 RIVE GAUCHE



ZONES D'INTERVENTION – SECTEUR 1 RIVE GAUCHE



Mur-digue rive gauche aval pont-neuf

ZONES D'INTERVENTION – SECTEUR 1 RIVE GAUCHE




ZONES D'INTERVENTION – SECTEUR 1 RIVE GAUCHE



ZONES D'INTERVENTION – SECTEUR 1 RIVE GAUCHE



ZONES D'INTERVENTION

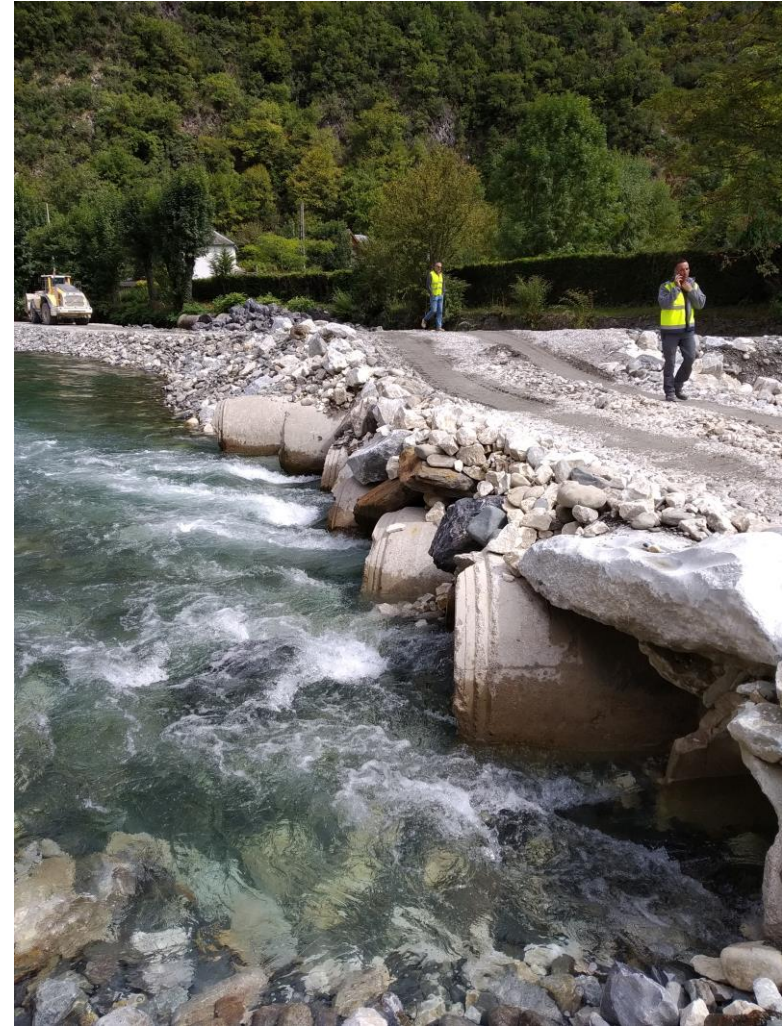

Passage busé rive gauche – rive droite

ZONES D'INTERVENTION – SECTEUR 2 RIVE DROITE



Epis de la Tignerie

ZONES D'INTERVENTION – SECTEUR 2 RIVE DROITE



Mur-digue rive droite

ZONES D'INTERVENTION – SECTEUR 2 RIVE DROITE




ZONES D'INTERVENTION – SECTEUR 2 RIVE DROITE



MERCI POUR VOTRE ATTENTION



Elevation Aval
(1/100)

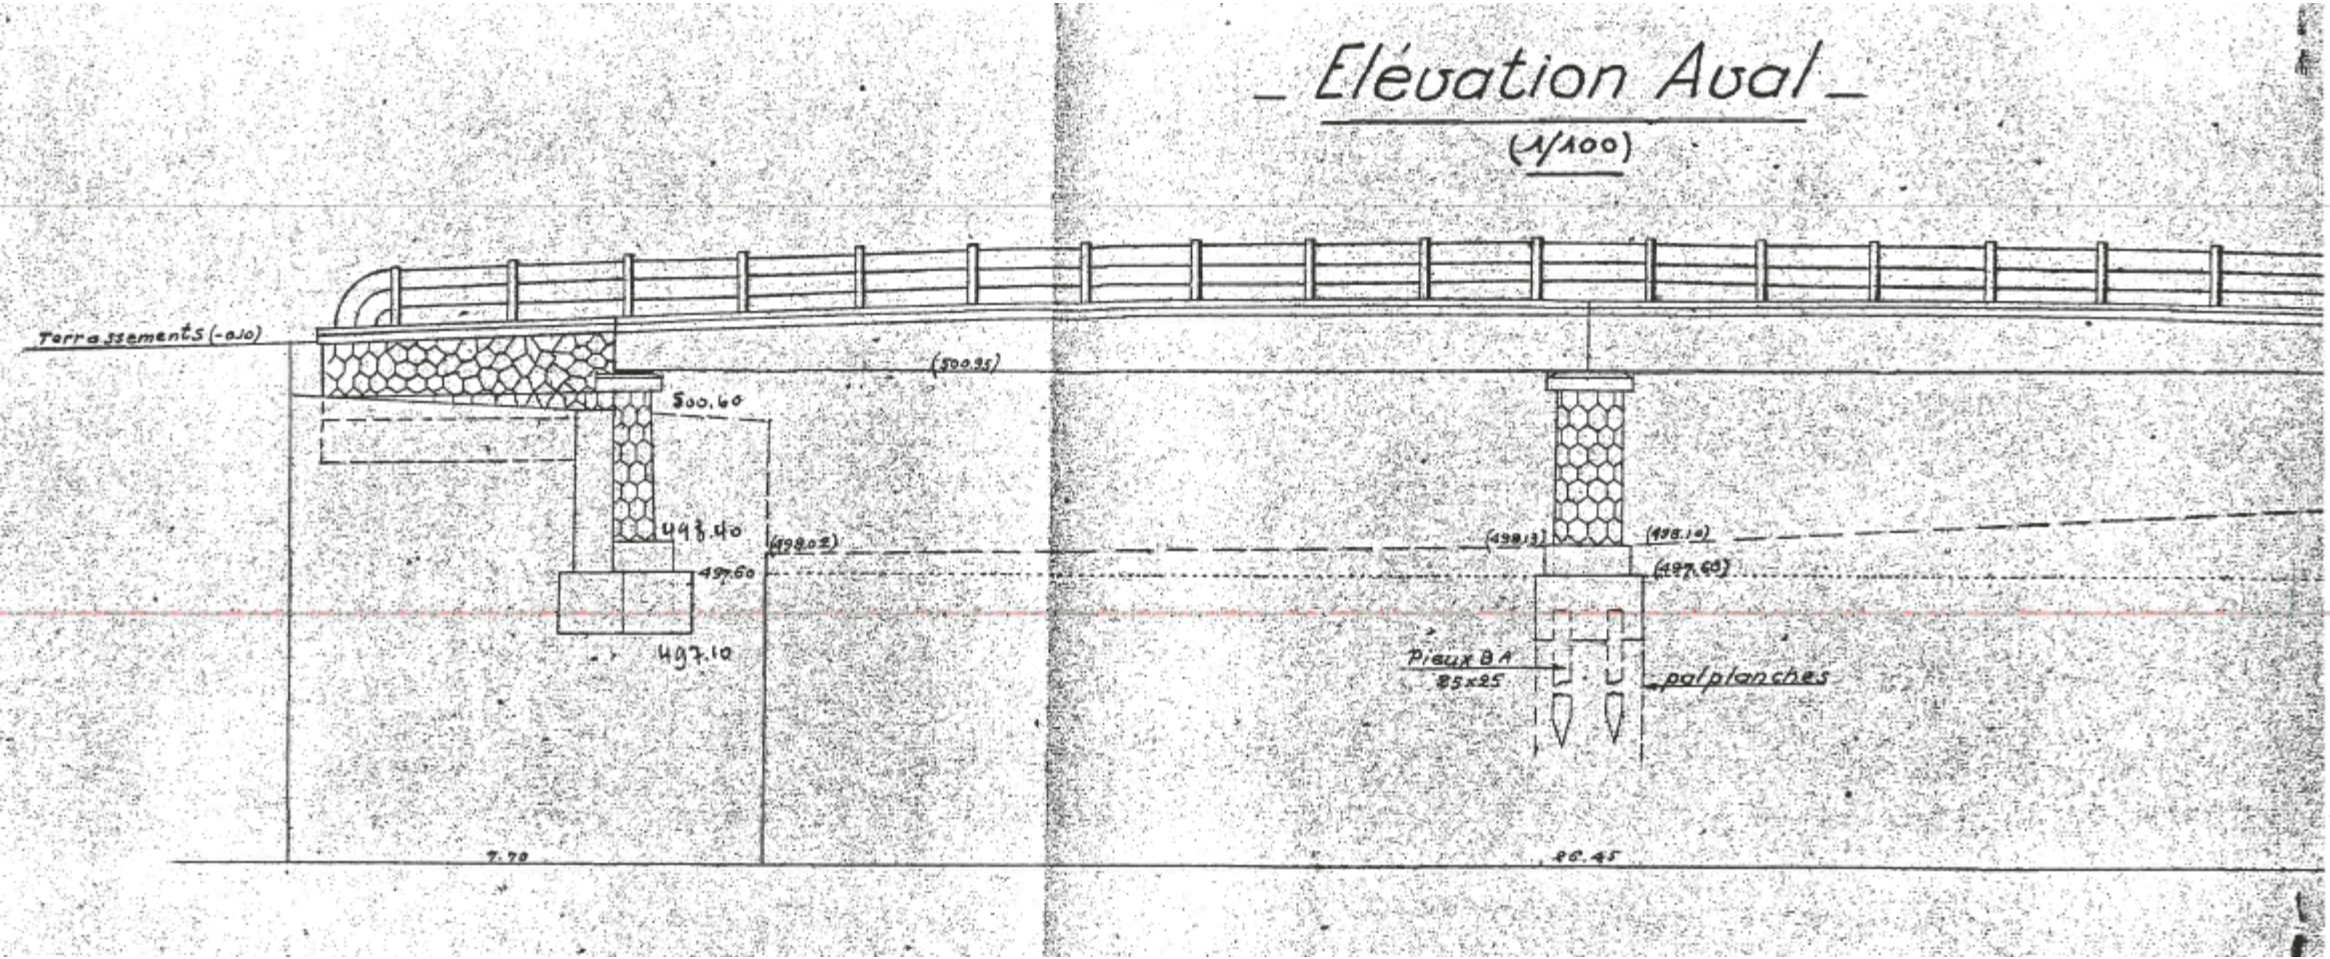

<https://www.youtube.com/watch?v=TOkhaP2fMhQ>

<https://www.youtube.com/watch?v=Se5HzG8MPKk>