

HAUTE-GARONNE

HUOS

**PLU**

Plan Local d'Urbanisme

**MODIFICATION N°2**


PLU approuvé le : 13 décembre 2004  
1ère modification approuvée le : 18 février 2011  
1ère modification simplifiée approuvée le : 25 juin 2015  
2ème modification approuvée le : 02 juillet 2020

Visa :  
Date :  
Le Maire :

atelier urbain

PLAN DES SERVITUDES  
D'UTILITE PUBLIQUE 1/4000

**5.1.2**  
**M2**

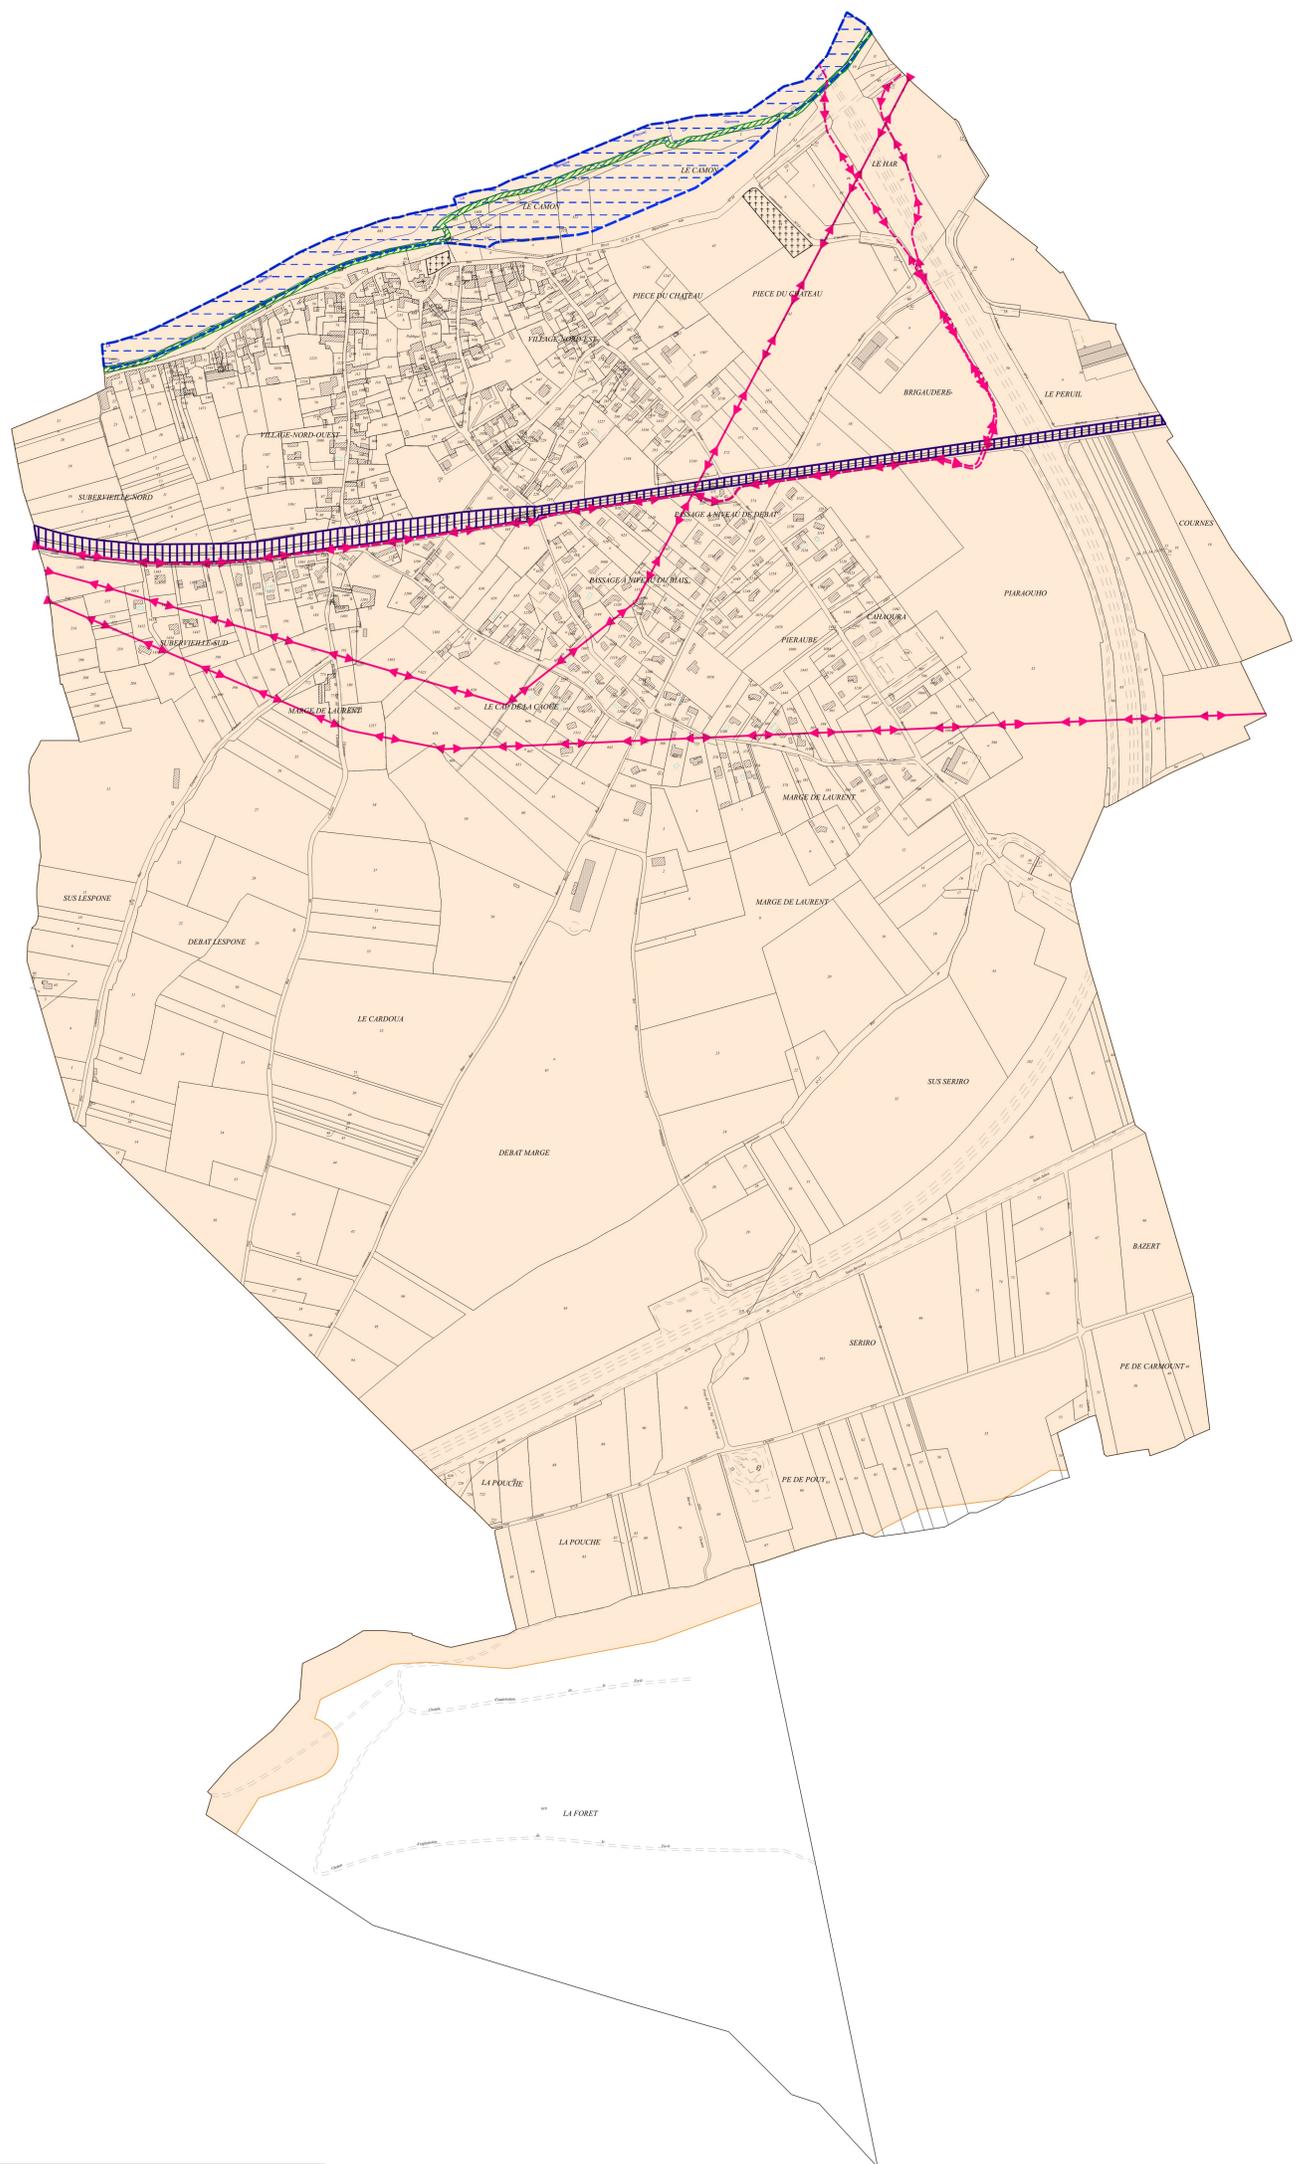

-  EL2 - Défense contre les inondations (Plans de Surfaces Submersibles)
-  EL3 - Servitudes de halage et de marche pied
-  I4 - Servitudes relatives à l'établissement des lignes et canalisations électriques aériennes
-  I4 - Servitudes relatives à l'établissement des lignes et canalisations électriques souterraines
-  PM1sec - Servitudes relatives aux plans de prévention des risques liés au retrait-gonflement des argiles (sécheresse)
-  T1 - Servitudes relatives au chemin de fer
-  T7 - Servitudes aéronautiques à l'extérieur des zones de dégagement concernant les installations particulières (toute la commune)

